












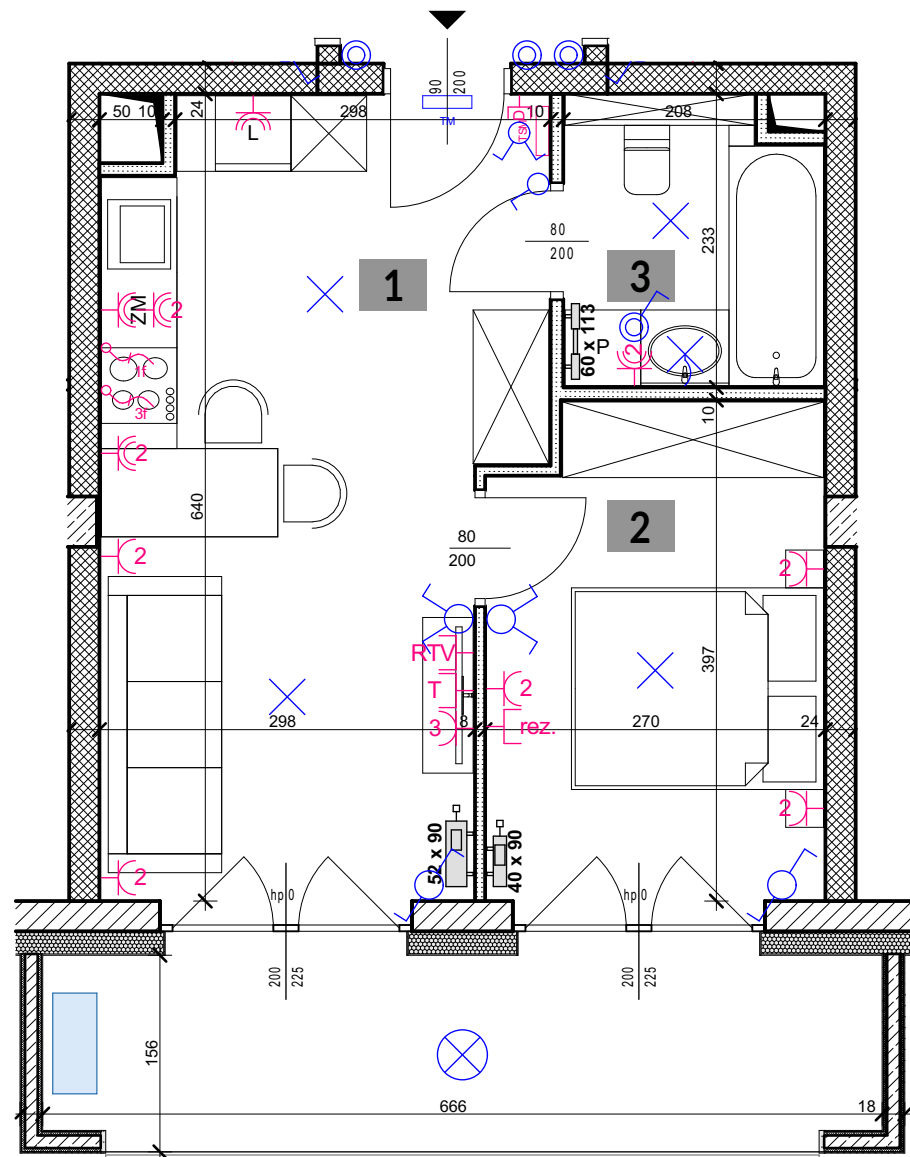













APARTAMENTY
POLIGONOWA


1. POKÓJ Z ANEKSEM	20,17 m ²
2. POKÓJ 1	10,17 m ²
3. ŁAZIENKA	4,5 m ²
	34,84 m²

+ BALKON 10,22 m²

KLATKA: "A"
MIESZKANIE NR: M 14
PIĘTRO: PIĘTRO I
POWIERZCHNIA: 34,84 M²
TYP MIESZKANIA: 2 POKOJE+ AK



-  - ROZDZIELNICA TELETECHNICZNA TSM
-  - ROZDZIELNICA ELEKTRYCZNA TM
-  - ŁĄCZNIK INSTALACYJNY 1-BIEGUNOWY IP20/IP44
-  - ŁĄCZNIK INSTALACYJNY 1-BIEGUNOWY SCHODOWY
-  - ŁĄCZNIK INSTALACYJNY 1-BIEGUNOWY ŚWIECZNIKOWY
-  - WYPUST OŚWIETLENIOWY SUFITOWY / ŚCIENNY
-  - OPRAWA OŚWIETLENIOWA ELEWACYJNA
-  - PRZYCISK DZWONKOWY
-  - GNIAZDO WTYKOWE POJEDYNCZE
-  - GNIAZDO WTYKOWE PODWÓJNE / POTRÓJNE
-  - GNIAZDO WTYKOWE POJEDYNCZE IP44
-  - GNIAZDO WTYKOWE PODWÓJNE IP44
-  - WYPUST KABLOWY 1-FAZOWY
-  - WYPUST KABLOWY 3-FAZOWY
-  - WYPUST DOMOFONU
-  - GNIAZDO RTV/SAT
-  - GNIAZDO TELEKOMUNIKACYJNE
-  - GNIAZDA W PUSZCZE PODŁOGOWEJ
-  - REZERWA DLA GNIAZD TELEKOMUNIKACYJNYCH
-  - GRZEJNIK C.O. STANDARDOWY
-  - GRZEJNIK C.O. DRABINKOWY
-  - WYZNACZONE MIEJSCE DLA EW. MONTAŻU KLIMATYZATORA (W ZAKRESIE WŁAŚCICIELA LOKALU)

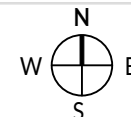


skala 1:60 @ A4



biuro architektoniczne
plewa
ul. Niecała 3/8 20 - 080 Lublin

UWAGI:


1. WYMIARY POMIESZCZEŃ, LOKALIZACJE PRZYBÓRÓW SANITARNYCH ITP. PODANO ZGODNIE Z PROJEKTEM BUDOWLANYM. MOGĄ WYSTĄPIĆ NIEWIELKIE RÓŻNICE WYMIARÓW I USYTUOWANIA ELEMENTÓW POWSTAŁE W TRAKCIE REALIZACJI PRAC BUDOWLANYCH, PODANE WYMIARY SĄ WYMIARAMI W ŚWIETLE PIONOWYCH PRZEGRÓD (ŚCIAN) W STANIE SUROWYM.
2. POWIERZCHNIA UŻYTKOWA LOKALU JEST OKREŚLONA NA PODSTAWIE ROZPORZĄDZENIA MINISTRA ROZWOJU Z DN. 11.09.2020 R. W SPRAWIE SZCZEGÓŁOWEGO ZAKRESU I FORMY PROJEKTU BUDOWLANEGO (DZ. U. Z 2020 R. ROZ. 1609), ZGODNIE Z ZASADAMI ZAWARTYMI W POLSKIEJ NORMIE PN-ISO 9836:1997

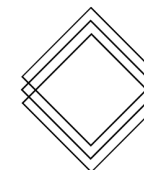

RWP Inwestycje Sp. z o.o.
ul. Staszica 5
20-081 Lublin
www.rwpcapitalgroup.pl

 biuro@apartamentypolygonowa.pl

RWP

 663 689 911, 81 532 19 66