


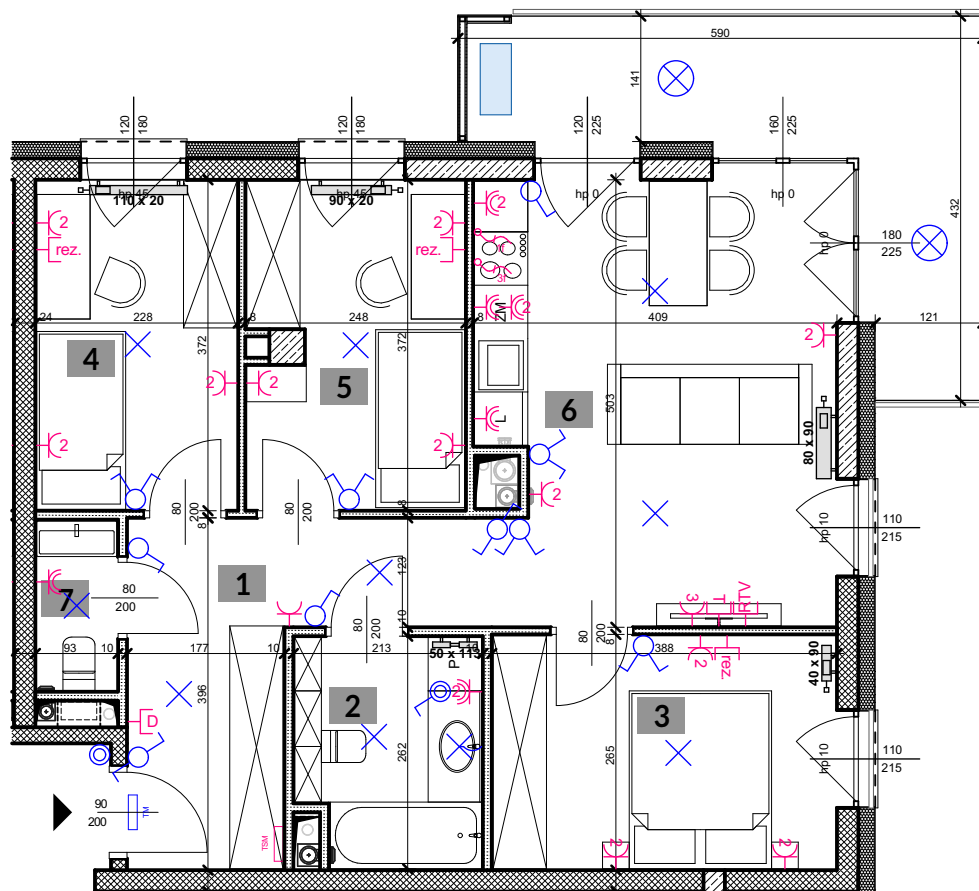
















 

 


KLATKA: "B"
 MIESZKANIE NR: M 91
 PIĘTRO: PIĘTRO III
 POWIERZCHNIA: 63,21 M²
 TYP MIESZKANIA: 4 POKOJE+ AK



- 1. PRZEDPOKÓJ 10,16 m²
- 2. ŁAZIENKA 5,16 m²
- 3. POKÓJ 1 10,09 m²
- 4. POKÓJ 2 8,3 m²
- 5. POKÓJ 3 8,75 m²
- 6. POKÓJ Z ANEKSEM 19,04 m²
- 7. WC 1,71 m²

63,21 m²

+ BALKON 11,65 m²

- | | | | |
|---|---|---|--|
|  | - ROZDZIELNICA TELETECHNICZNA TSM |  | - WYPUST KABLOWY 1-FAZOWY |
|  | - ROZDZIELNICA ELEKTRYCZNA TM |  | - WYPUST KABLOWY 3-FAZOWY |
|  | - ŁĄCZNIK INSTALACYJNY 1-BIEGUNOWY IP20 / IP44 |  | - WYPUST DOMOFONU |
|  | - ŁĄCZNIK INSTALACYJNY 1-BIEGUNOWY SCHODOWY |  | - GNIAZDO RTV/SAT |
|  | - ŁĄCZNIK INSTALACYJNY 1-BIEGUNOWY ŚWIECZNIKOWY |  | - GNIAZDO TELEKOMUNIKACYJNE |
|  | - WYPUST OŚWIETLENIOWY SUFITOWY / ŚCIENNY |  | - GNIAZDO W PUSZCIE PODŁOGOWEJ |
|  | - OPRAWA OŚWIETLENIOWA ELEWACYJNA |  | - REZERWA DLA GNIAZD TELEKOMUNIKACYJNYCH |
|  | - PRZYCISK DZWONKOWY |  | - GRZEJNIK C.O. STANDARDOWY |
|  | - GNIAZDO WTYKOWE POJEDYNCZE |  | - GRZEJNIK C.O. DRABINKOWY |
|  | - GNIAZDO WTYKOWE PODWÓJNE / POTRÓJNE |  | - WYZNACZONE MIEJSCA DLA EW. MONTAŻU KLIMATYZATORA (W ZAKRESIE WŁAŚCIELCIELA LOKALU) |
|  | - GNIAZDO WTYKOWE POJEDYNCZE IP44 | | |
|  | - GNIAZDO WTYKOWE PODWÓJNE IP44 | | |



skala 1:85 @ A4



biuro architektoniczne
plewa
 ul. Niecała 3/8 20 - 080 Lublin


UWAGA!:


1. WYMIARY POMIESZCZEŃ, LOKALIZACJE PRZYBÓRÓW SANITARNYCH ITP. PODANO ZGODNIE Z PROJEKTEM BUDOWLANYM. MOGĄ WYSTĄPIĆ NIEWIELKIE RÓŻNICE WYMIARÓW I USYTUOWANIA ELEMENTÓW POWSTAŁE W TRAKCIE REALIZACJI PRAC BUDOWLANYCH, PODANE WYMIARY SĄ WYMIARAMI W ŚWIELE PIONOWYCH PRZEGRÓD (ŚCIAN) W STANIE SUROWYM.
 2. POWIERZCHNIA UŻYTKOWA LOKALU JEST OKREŚLONA NA PODSTAWIE ROZPORZĄDZENIA MINISTRA ROZWOJU Z DN. 11.09.2020 R. W SPRAWIE SZCZEGÓŁOWEGO ZAKRESU I FORMY PROJEKTU BUDOWLANEGO (DZ. U. Z 2020 R. ROZ. 1609), ZGODNIE Z ZASADAMI ZAWARTYMI W POLSKIEJ NORMIE PN-ISO 9836:1997

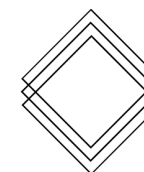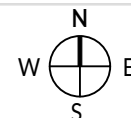

RWP

RWP Inwestycje Sp.z o.o.
 ul. Staszica 5
 20-081 Lublin
 www.rwpcapitalgroup.pl

 biuro@apartamentypolygonowa.pl

 663 689 911, 81 532 19 66