


KLATKA: "A"
 MIESZKANIE NR: M 9
 PIĘTRO: PARTER
 POWIERZCHNIA: 63,22 M²
 TYP MIESZKANIA: 4 POKÓJE + AK

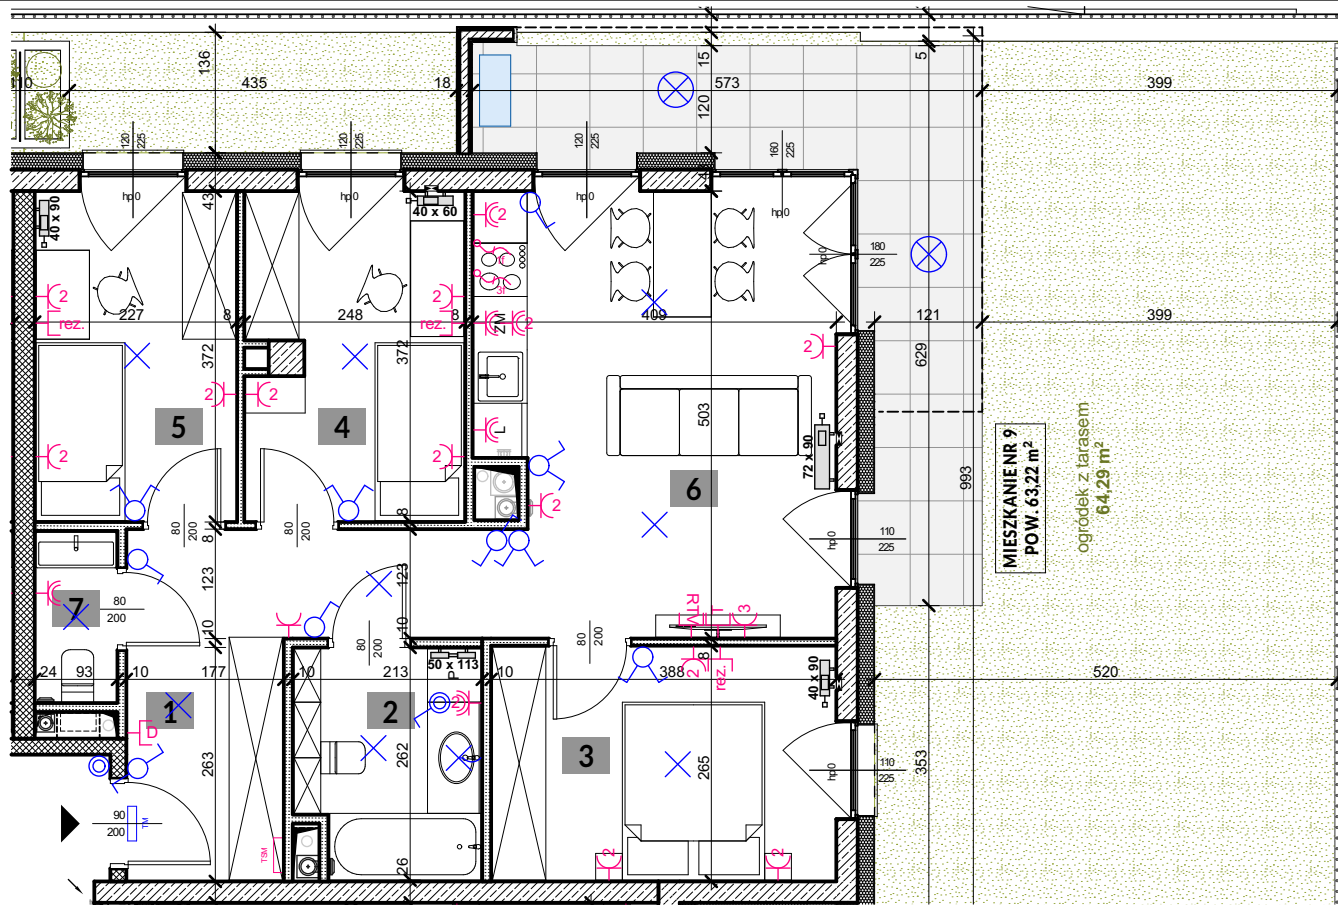

- | | |
|--------------------|----------------------|
| 1. PRZEDPOKÓJ | 9,29 m ² |
| 2. ŁAZIENKA | 5,16 m ² |
| 3. POKÓJ 1 | 10,09 m ² |
| 4. POKÓJ 2 | 8,75 m ² |
| 5. POKÓJ 3 | 8,30 m ² |
| 6. POKÓJ Z ANEKSEM | 19,92 m ² |
| 7. WC | 1,71 m ² |













 


63,22 m²

+ OGRÓDEK Z TARASEM 64,29 m²



biuro architektoniczne
plewa
 ul. Niecała 3/8 20 - 080 Lublin

UWAGA!:

 1. WYMIARY POMIESZCZEŃ, LOKALIZACJE PRZYBÓRÓW SANITARNYCH ITP. PODANO ZGODNIE Z PROJEKTEM BUDOWLANYM. MOGĄ WYSTĄPIĆ NIEWIELKIE RÓŻNICE WYMIARÓW I USYTUOWANIA ELEMENTÓW POWSTAŁE W TRAKCIE REALIZACJI PRAC BUDOWLANYCH. PODANE WYMIARY SĄ WYMIARAMI W ŚWIETLE PIONOWYCH PRZEGRÓD (ŚCIAN) W STANIE SUROWYM.
 2. POWIERZCHNIA UŻYTKOWA LOKALU JEST OKREŚLONA NA PODSTAWIE ROZPORZĄDZENIA MINISTRA ROZWOJU Z DN. 11.09.2020 R. W SPRAWIE SZCZEGÓŁOWEGO ZAKRESU I FORMY PROJEKTU BUDOWLANEGO (DZ. U. Z 2020 R. ROZ. 1609), ZGODNIE Z ZASADAMI ZAWARTYMI W POLSKIEJ NORMIE PN-ISO 9836:1997

- | | | | |
|---|---|---|--|
|  | - ROZDZIELNICA TELETECHNICZNA TSM |  | - WYPUST KABLOWY 1-FAZOWY |
|  | - ROZDZIELNICA ELEKTRYCZNA TM |  | - WYPUST KABLOWY 3-FAZOWY |
|  | - ŁĄCZNIK INSTALACYJNY 1-BIEGUNOWY IP20 / IP44 |  | - WYPUST DOMOFONU |
|  | - ŁĄCZNIK INSTALACYJNY 1-BIEGUNOWY SCHODOWY |  | - GNIAZDO RTV/SAT |
|  | - ŁĄCZNIK INSTALACYJNY 1-BIEGUNOWY ŚWIECZNIKOWY |  | - GNIAZDO TELEKOMUNIKACYJNE |
|  | - WYPUST OŚWIETLENIOWY SUFITOWY / ŚCIENNY |  | - REZERWA DLA GNIAZD TELEKOMUNIKACYJNYCH |
|  | - OPRAWA OŚWIETLENIOWA ELEWACYJNA |  | - GRZEJNIK C.O. STANDARDOWY |
|  | - PRZYCISK DZWONKOWY |  | - GRZEJNIK C.O. DRABINKOWY |
|  | - GNIAZDO WTYKOWE POJEDYNCZE |  | - WYZNACZONE MIEJSCE DLA EW. MONTAŻU KLIMATYZATORA (W ZAKRESIE WŁAŚCICIELA LOKALU) |
|  | - GNIAZDO WTYKOWE PODWÓJNE / POTRÓJNE |  | - TARAS |
|  | - GNIAZDO WTYKOWE POJEDYNCZE IP44 | | |
|  | - GNIAZDO WTYKOWE PODWÓJNE IP44 | | |
|  | - DONICE PREFABRYKOWANE (NASADZENIA WG. WŁAŚCICIELA LOKALU) | | |


skala 1:85 @ A4
 0 1 5M

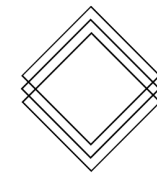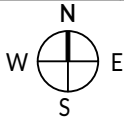

RWP Inwestycje Sp.z o.o.
 ul. Staszica 5
 20-081 Lublin
 www.rwpcapitalgroup.pl

 biuro@apartamentypolygonowa.pl

RWP

 663 689 911, 81 532 19 66