


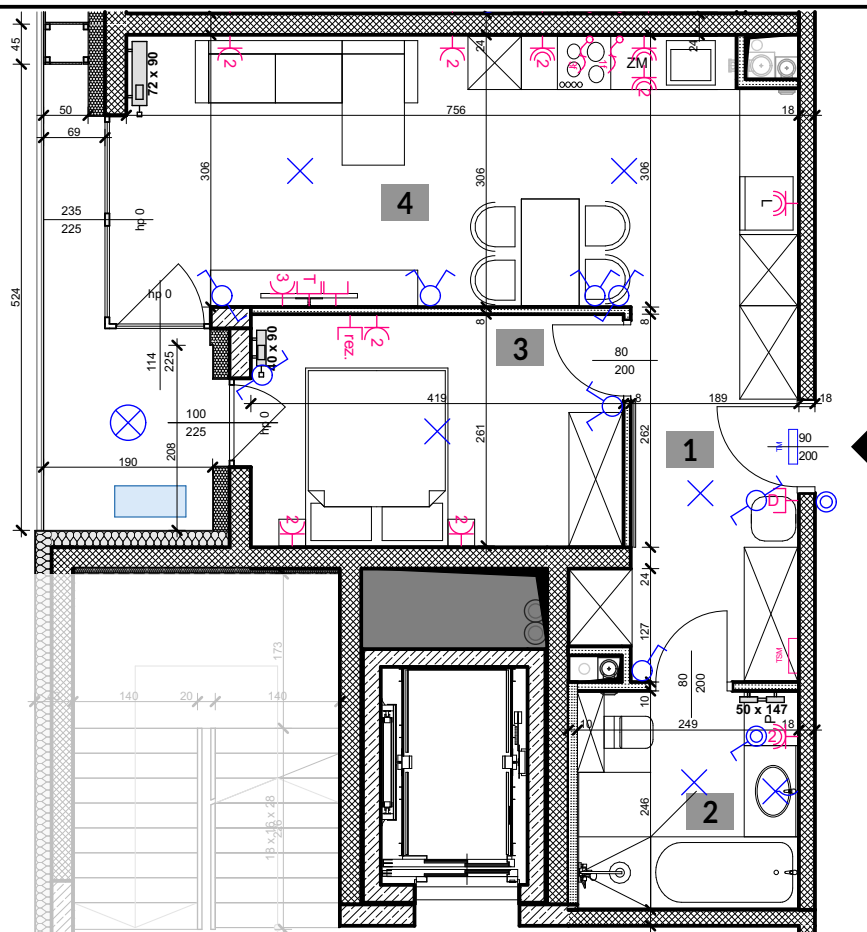














 

 


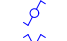

**KLATKA: "B"**  
**MIESZKANIE NR: M 82**  
**PIĘTRO: PIĘTRO II**  
**POWIERZCHNIA: 47,63 M<sup>2</sup>**  
**TYP MIESZKANIA: 2 POKOJE+ AK**

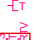

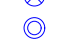
1. PRZEDPOKÓJ	8,43 m <sup>2</sup>
2. ŁAZIENKA	5,97 m <sup>2</sup>
3. POKÓJ	10,83 m <sup>2</sup>
4. POKÓJ Z ANEKSEM	22,4 m <sup>2</sup>
	<b>47,63 m<sup>2</sup></b>

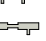+ BALKON 5,76 m<sup>2</sup>

- |   |   |   |  |
|---|---|---|--|
|   | - ROZDZIELNICA TELETECHNICZNA TSM               |   | - WYPUST KABLOWY 1-FAZOWY  |
|  | - ROZDZIELNICA ELEKTRYCZNA TM                   |  | - WYPUST KABLOWY 3-FAZOWY  |
|  | - ŁĄCZNIK INSTALACYJNY 1-BIEGUNOWY IP20 / IP44  |  | - WYPUST DOMOFONU  |
|  | - ŁĄCZNIK INSTALACYJNY 1-BIEGUNOWY SCHODOWY     |  | - GNIAZDO RTV/SAT  |
|  | - ŁĄCZNIK INSTALACYJNY 1-BIEGUNOWY ŚWIECZNIKOWY |  | - GNIAZDO TELEKOMUNIKACYJNE  |
|  | - WYPUST OŚWIELENIOWY SUFITOWY / ŚCIENNY        |  | - GNIAZDO W PUSZCIE PODŁOGOWEJ   |
|  | - OPRAWA OŚWIELENIOWA ELEWACYJNA                |  | - REZERWA DLA GNIAZD TELEKOMUNIKACYJNYCH   |
|  | - PRZYCISK DZWONKOWY                            |  | - GRZEJNIK C.O. STANDARDOWY  |
|  | - GNIAZDO WTYKOWE POJEDYNCZE                    |  | - GRZEJNIK C.O. DRABINKOWY   |
|  | - GNIAZDO WTYKOWE PODWÓJNE / POTRÓJNE           |  | - WYZNACZONE MIEJSCA DLA EW. MONTAŻU KLIMATYZATORA (W ZAKRESIE WŁAŚCICIELA LOKALU) |
|  | - GNIAZDO WTYKOWE POJEDYNCZE IP44               |   |  |
|  | - GNIAZDO WTYKOWE PODWÓJNE IP44                 |   |  |


skala 1:85 @ A4

0 1 5M

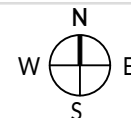

**UWAGA!:**


1. WYMIARY POMIESZCZEŃ, LOKALIZACJE PRZYBÓRÓW SANITARNYCH ITP. PODANO ZGODNIE Z PROJEKTEM BUDOWLANYM. MOGĄ WYSTĄPIĆ NIEWIELKIE RÓŻNICE WYMIARÓW I USYTUOWANIA ELEMENTÓW POWSTAŁE W TRAKCIE REALIZACJI PRAC BUDOWLANYCH. PODANE WYMIARY SĄ WYMIARAMI W ŚWIETLE PIONOWYCH PRZEGRÓD (ŚCIAN) W STANIE SUROWYM.  
 2. POWIERZCHNIA UŻYTKOWA LOKALU JEST OKREŚLONA NA PODSTAWIE ROZPORZĄDZENIA MINISTRA ROZWOJU Z DN. 11.09.2020 R. W SPRAWIE SZCZEGÓŁOWEGO ZAKRESU I FORMY PROJEKTU BUDOWLANEGO (DZ. U. Z 2020 R. ROZ. 1609), ZGODNIE Z ZASADAMI ZAWARTYMI W POLSKIEJ NORMIE PN-ISO 9836:1997

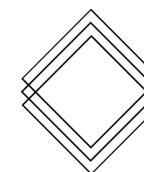

RWP

RWP Inwestycje Sp.z o.o.  
 ul. Staszica 5  
 20-081 Lublin  
 www.rwpcapitalgroup.pl

 biuro@apartamentypolygonowa.pl

 663 689 911, 81 532 19 66