




APARTAMENTY  
POLIGONOWA

KLATKA: "B"  
MIESZKANIE NR: M 87  
PIĘTRO: PIĘTRO III  
POWIERZCHNIA: 40,32 M<sup>2</sup>  
+ 29,68 M<sup>2</sup>  
ŁĄCZNIE: 70.0 M<sup>2</sup>  
TYP MIESZKANIA: Z ANTRESOLĄ

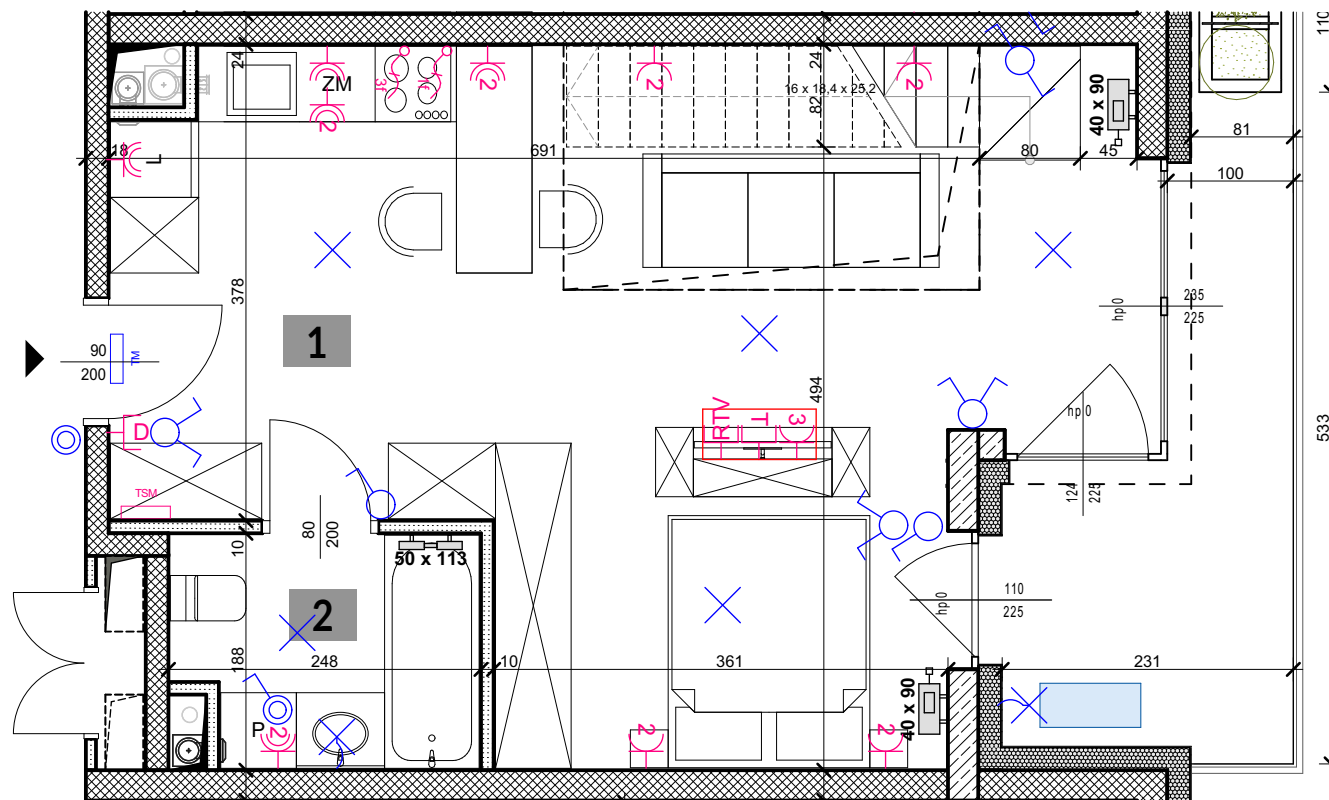

1. POKÓJ Z ANEKSEM	36,07 m <sup>2</sup>
2. ŁAZIENKA	4,25 m <sup>2</sup>
	<b>40,32 m<sup>2</sup></b>
+ BALKON	7,82 m <sup>2</sup>
+ ANTRESOLA	29,68 m <sup>2</sup>

- |                                                 |                                                                                    |
|-------------------------------------------------|------------------------------------------------------------------------------------|
| - ROZDZIELNICA TELETECHNICZNA TSM               | - WYPUST KABLOWY 1-FAZOWY                                                          |
| - ROZDZIELNICA ELEKTRYCZNA TM                   | - WYPUST KABLOWY 3-FAZOWY                                                          |
| - ŁĄCZNIK INSTALACYJNY 1-BIEGUNOWY IP20 / IP44  | - WYPUST DOMOFONU                                                                  |
| - ŁĄCZNIK INSTALACYJNY 1-BIEGUNOWY SCHODOWY     | - GNIAZDO RTV/SAT                                                                  |
| - ŁĄCZNIK INSTALACYJNY 1-BIEGUNOWY ŚWIECZNIKOWY | - GNIAZDO TELEKOMUNIKACYJNE                                                        |
| - WYPUST OŚWIETLENIOWY SUFITOWY / ŚCIENNY       | - GNIAZDO W PUSZCZE PODŁOGOWEJ                                                     |
| - OPRAWA OŚWIETLENIOWA ELEWACYJNA               | - REZERWA DLA GNIAZD TELEKOMUNIKACYJNYCH                                           |
| - PRZYCIŚK DZWONKOWY                            | - GRZEJNIK C.O. STANDARDOWY                                                        |
| - GNIAZDO WTYKOWE POJEDYNCZE                    | - GRZEJNIK C.O. DRABINKOWY                                                         |
| - GNIAZDO WTYKOWE PODWÓJNE / POTRÓJNE           | - WYZNACZONE MIEJSCE DLA EW. MONTAŻU KLIMATYZATORA (W ZAKRESIE WŁAŚCICIELA LOKALU) |
| - GNIAZDO WTYKOWE POJEDYNCZE IP44               | - DONICE PREFABRYKOWANE (NASADZENIA WG.WŁAŚCICIELA LOKALU)                         |
| - GNIAZDO WTYKOWE PODWÓJNE IP44                 |                                                                                    |




skala 1:60 @ A4



biuro architektoniczne  
**plewa**  
ul. Niecała 3/8 20 - 080 Lublin

**UWAGA!:**

1. WYMIARY POMIĘSZCZEŃ, LOKALIZACJE PRZYBÓRÓW SANITARNYCH ITP. PODANO ZGODNIE Z PROJEKTEM BUDOWLANYM. MOGĄ WYSTĄPIĆ NIEWIELKIE RÓŻNICE WYMIARÓW I USYTUOWANIA ELEMENTÓW POWSTAŁE W TRAKCIE REALIZACJI PRAC BUDOWLANYCH. PODANE WYMIARY SĄ WYMIARAMI W ŚWIETLE PIONOWYCH PRZEGRÓD (ŚCIAN) W STANIE SUROWYM.  
2. POWIERZCHNIA UŻYTKOWA LOKALU JEST OKREŚLONA NA PODSTAWIE ROZPORZĄDZENIA MINISTRA ROZWOJU Z DN. 11.09.2020 R. W SPRAWIE SZCZEGÓŁOWEGO ZAKRESU I FORMY PROJEKTU BUDOWLANEGO (DZ. U. Z 2020 R. ROZ. 1609), ZGODNIE Z ZASADAMI ZAWARTYMI W POLSKIEJ NORMIE PN-ISO 9836:1997

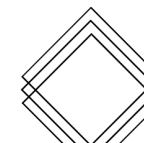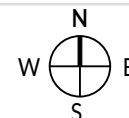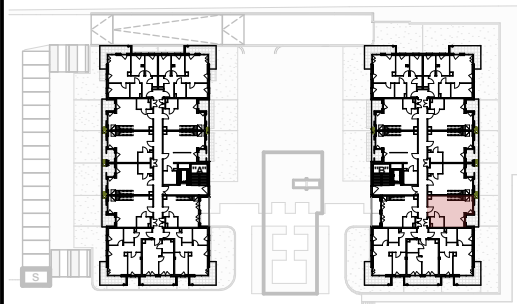

RWP Inwestycje Sp. z o.o.  
ul. Staszica 5  
20-081 Lublin  
www.rwpcapitalgroup.pl

biuro@apartamentypolygonowa.pl

RWP

663 689 911, 81 532 19 66



APARTAMENTY  
POLIGONOWA




1. ANTRESOLA




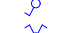






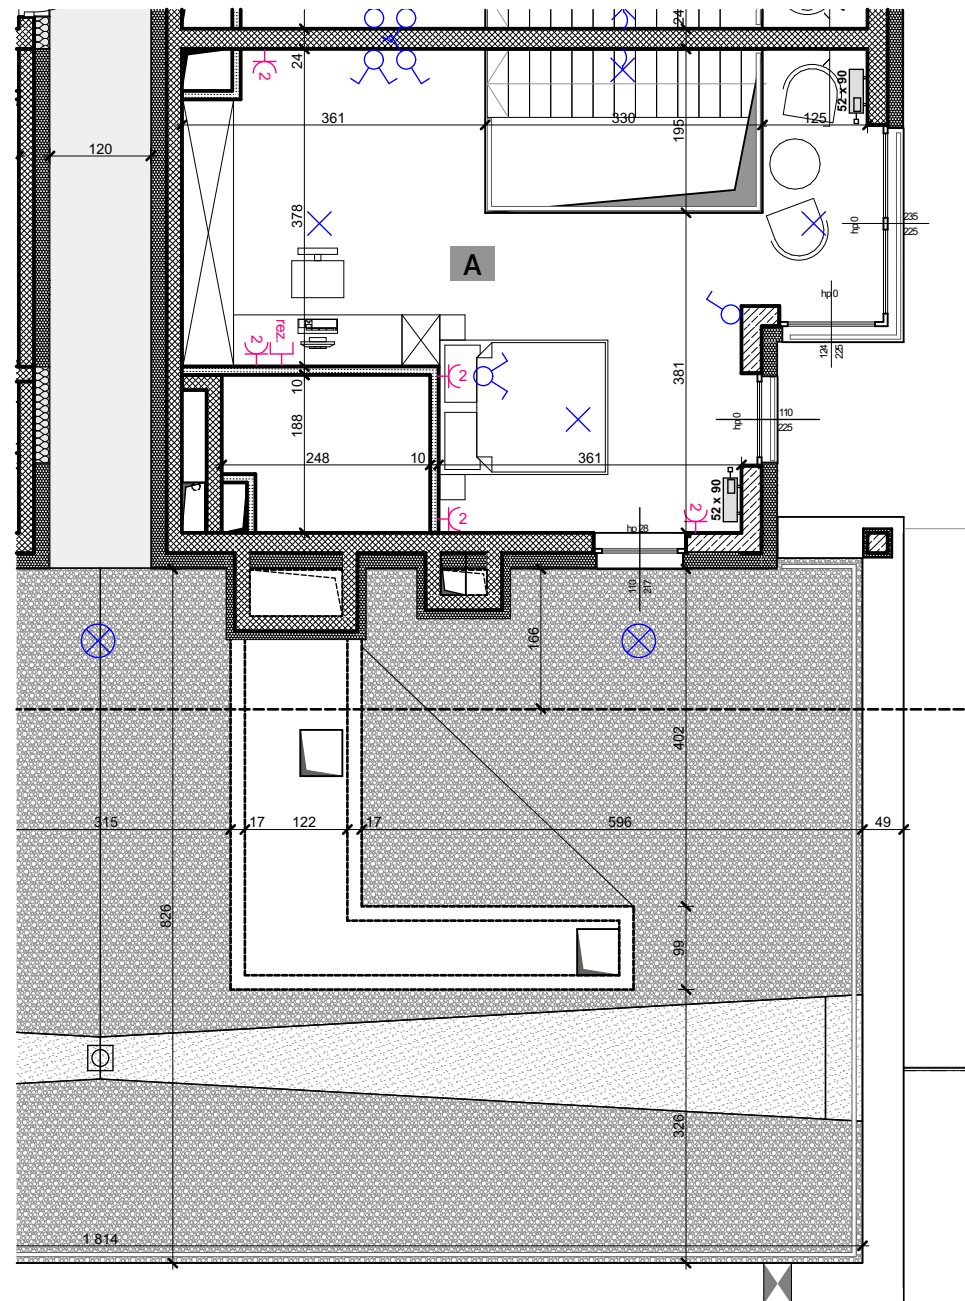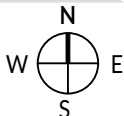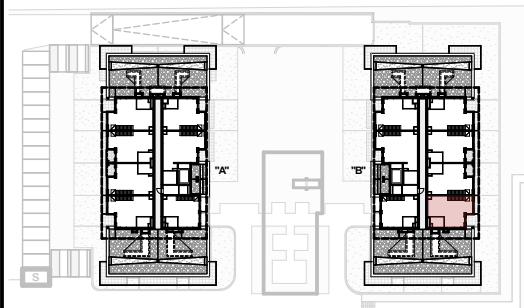











29,68 m<sup>2</sup>

KLATKA:  
MIESZKANIE NR:  
PIĘTRO:  
POWIERZCHNIA:

"B"  
M 87  
ANTRESOLA  
40,32 M<sup>2</sup>  
+ 29,68 M<sup>2</sup>  
**ŁĄCZNIE: 70.0 M<sup>2</sup>**

TYP MIESZKANIA: Z ANTRESOLĄ

  

-  - ROZDZIELNICA TELETECHNICZNA TSM
-  - ROZDZIELNICA ELEKTRYCZNA TM
-  - ŁĄCZNIK INSTALACYJNY 1-BIEGUNOWY IP20 / IP44
-  - ŁĄCZNIK INSTALACYJNY 1-BIEGUNOWY SCHODOWY
-  - ŁĄCZNIK INSTALACYJNY 1-BIEGUNOWY ŚWIECZNIKOWY
-  - WYPUST OŚWIETLENIOWY SUFITOWY / ŚCIENNY
-  - OPRAWA OŚWIETLENIOWA ELEWACYJNA
-  - PRZYCISK DZWONKOWY
-  - GNIAZDO WTYKOWE POJEDYNCZE
-  - GNIAZDO WTYKOWE PODWÓJNE / POTRÓJNE
-  - GNIAZDO WTYKOWE POJEDYNCZE IP44
-  - GNIAZDO WTYKOWE PODWÓJNE IP44
-  - WYPUST KABLOWY 1-FAZOWY
-  - WYPUST KABLOWY 3-FAZOWY
-  - WYPUST DOMOFONU
-  - GNIAZDO RTV/SAT
-  - GNIAZDO TELEKOMUNIKACYJNE
-  - GNIAZDA W PUSZCZE PODŁOGOWEJ
-  - REZERWA DLA GNIAZD TELEKOMUNIKACYJNYCH
-  - GRZEJNIK C.O. STANDARDOWY
-  - GRZEJNIK C.O. DRABINKOWY
-  - WYZNACZONE MIEJSCE DLA EW. MONTAŻU KLIMATYZATORA (W ZAKRESIE WŁAŚCICIELA LOKALU)


skala 1:90 @ A4



biuro architektoniczne  
**plewa**  
ul. Niecała 3/8 20 - 080 Lublin

**UWAGA!:**


1. WYMIARY POMIESZCZEŃ, LOKALIZACJE PRZYBÓRÓW SANITARNYCH ITP. PODANO ZGODNIE Z PROJEKTEM BUDOWLANYM. MOGĄ WYSTĄPIĆ NIEWIELKIE RÓŻNICE WYMIARÓW I USYTUOWANIA ELEMENTÓW POWSTAŁE W TRAKCIE REALIZACJI PRAC BUDOWLANYCH. PODANE WYMIARY SĄ WYMIARAMI W ŚWIETLE PIONOWYCH PRZEGRÓD (ŚCIAN) W STANIE SUROWYM.  
2. POWIERZCHNIA UŻYTKOWA LOKALU JEST OKREŚLONA NA PODSTAWIE ROZPORZĄDZENIA MINISTRA ROZWOJU Z DN. 11.09.2020 R. W SPRAWIE SZCZEGÓŁOWEGO ZAKRESU I FORMY PROJEKTU BUDOWLANEGO (DZ. U. Z 2020 R. ROZ. 1609), ZGODNIE Z ZASADAMI ZAWARTYMI W POLSKIEJ NORMIE PN-ISO 9836:1997

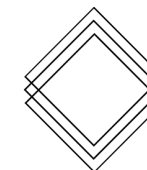

RWP Inwestycje Sp. z o.o.  
ul. Staszica 5  
20-081 Lublin  
www.rwpcapitalgroup.pl

 biuro@apartamentypolygonowa.pl

RWP

 663 689 911, 81 532 19 66